

Ведомость чертежей

Общие указания

“Формирование комфортной городской среды” – это федеральный проект преследующий цель создания удобной, качественной и комфортной среды для жизни граждан. Участие в программе является прекрасной возможностью для активных и неравнодушных людей улучшить свою жизнь путем благоустройства дворов, скверов, общественных территорий. Условием программы является вовлечение граждан в благоустройстве дворовых, общественных территорий. И в целях принятия участия в конкурсном отборе на благоустройство мест массового пребывания и отдыха населения в рамках реализации на территории Республики Дагестан приоритетного проекта “Формирование комфортной городской среды” основного направления стратегического развития Российской Федерации “ЖКХ и городская среда” Администрацией муниципального района “Табасаранский район” принято решение о разработке дизайн-проекта по благоустройству территории общего пользования в с. Ерси, ул. Восьмой магал, 28а. По состоянию на июль 2021 года территория не благоустроена, отсутствуют условия для отдыха и комфортного времяпровождения жителей села, а также нет зоны отдыха и развития для детей школьного и дошкольного возраста.

Общие указания

1. Создание комфортной и благоприятной среды проживания граждан;
2. Создания условий для отдыха жителей села;
3. Организация условий для игр детей;
4. Организация уличного освещения;

Пути достижения поставленных целей

1. Обеспечение уличного освещения территорий;
2. Создание тротуаров и организация мест отдыха для граждан;
3. Устройство озеленения: деревья лиственные и хвойные многолетние, цветы парковые;
4. Устройство ограждений вокруг участка;
5. Установка малых архитектурных форм для комфортного отдыха населения;
6. Организация детской игровой площадки

Изм.	Кол.уч.	Лист	№ док	Подп.	Дата	Сквер в с.Ерси, расположенный по адресу: Республика Дагестан, Табасаранский район, с.Ерси, ул.Восьмой магал, 28а			
						Дизайн-проект	Стадия	Лист	Листов
							ПП	1	1
						Исполн.	г. Альметьевск		

Согласовано				
Взам. инв. №				
Подпись и дата				
Инв. № подл.				

Лист	Наименование	Примечание
	Титульный лист	
1	Содержание. Пояснительная записка	
2	Фото существующего состояния территории	
3	Фото существующего состояния территории	
4	Фото существующего состояния территории	
5	Визуализация	
6	Визуализация	
7	Визуализация	
8	Визуализация	
9	Визуализация	
10	Визуализация	
11	Визуализация	
12	Ситуационный план	
13	Генплан М1:250, ТЭП	
14	Спецификации	
15	Элементы ограждения, узлы	
16	Варианты МАФов	
17	Примеры исполнения малых архитектурных форм	
18	Детский развлекательный инвентарь. Примеры	
19	Примеры исполнения малых архитектурных форм	

Фото существующей территории



Согласовано					
Инв. № подл.	Подпись и дата		Взам. инв. №		

						Сквер в с.Ерси,расположенный по адресу:Республика Дагестан,Табасаранский район,с.Ерси, ул.Воськой магал, 28а			
Изм.	Кол.уч.	Лист	№ док	Подп.	Дата				
						Дизайн-проект	Стадия	Лист	Листов
							ПП	2	1
							г. Альметьевск		
Исполн.									

Фото существующей территории



Согласовано					
Инв. № подл.	Подпись и дата		Взам. инв. №		

						Сквер в с.Ерси,расположенный по адресу:Республика Дагестан,Табасаранский район,с.Ерси, ул.Воськой магал, 28а				
Изм.	Кол.уч.	Лист	№ док	Подп.	Дата	Дизайн-проект		Стадия	Лист	Листов
								ПП	3	1
								г. Альметьевск		
Исполн.										

Фото существующей территории



Согласовано					
Инв. № подл.	Подпись и дата		Взам. инв. №		

						Сквер в с.Ерси,расположенный по адресу:Республика Дагестан,Табасаранский район,с.Ерси, ул.Воськой магал, 28а			
Изм.	Кол.уч.	Лист	№ док	Подп.	Дата	Дизайн-проект	Стадия	Лист	Листов
							ПП	4	1
Исполн.						г. Альметьевск			

















Ситуационный план земельного участка



ТЭП


Поз.	Наименование	Тип	Площадь покрытия, м ²	Примечание
1	Газон партерный		59.00	
2	Тротуарная плитка		52.00	
3	Детская площадка		103.00	

Условные обозначения:

1. Благоустраиваемая территория
- Границы земельного участка

						Сквер в с.Ерси,расположенный по адресу:Республика Дагестан,Табасаранский район,с.Ерси, ул.Воськой магал, 28а			
Изм.	Кол.уч.	Лист	№ док	Подп.	Дата	Дизайн-проект	Стадия	Лист	Листов
							ПП	12	1
Исполн.						г. Альметьевск			

ГЕНПЛАН

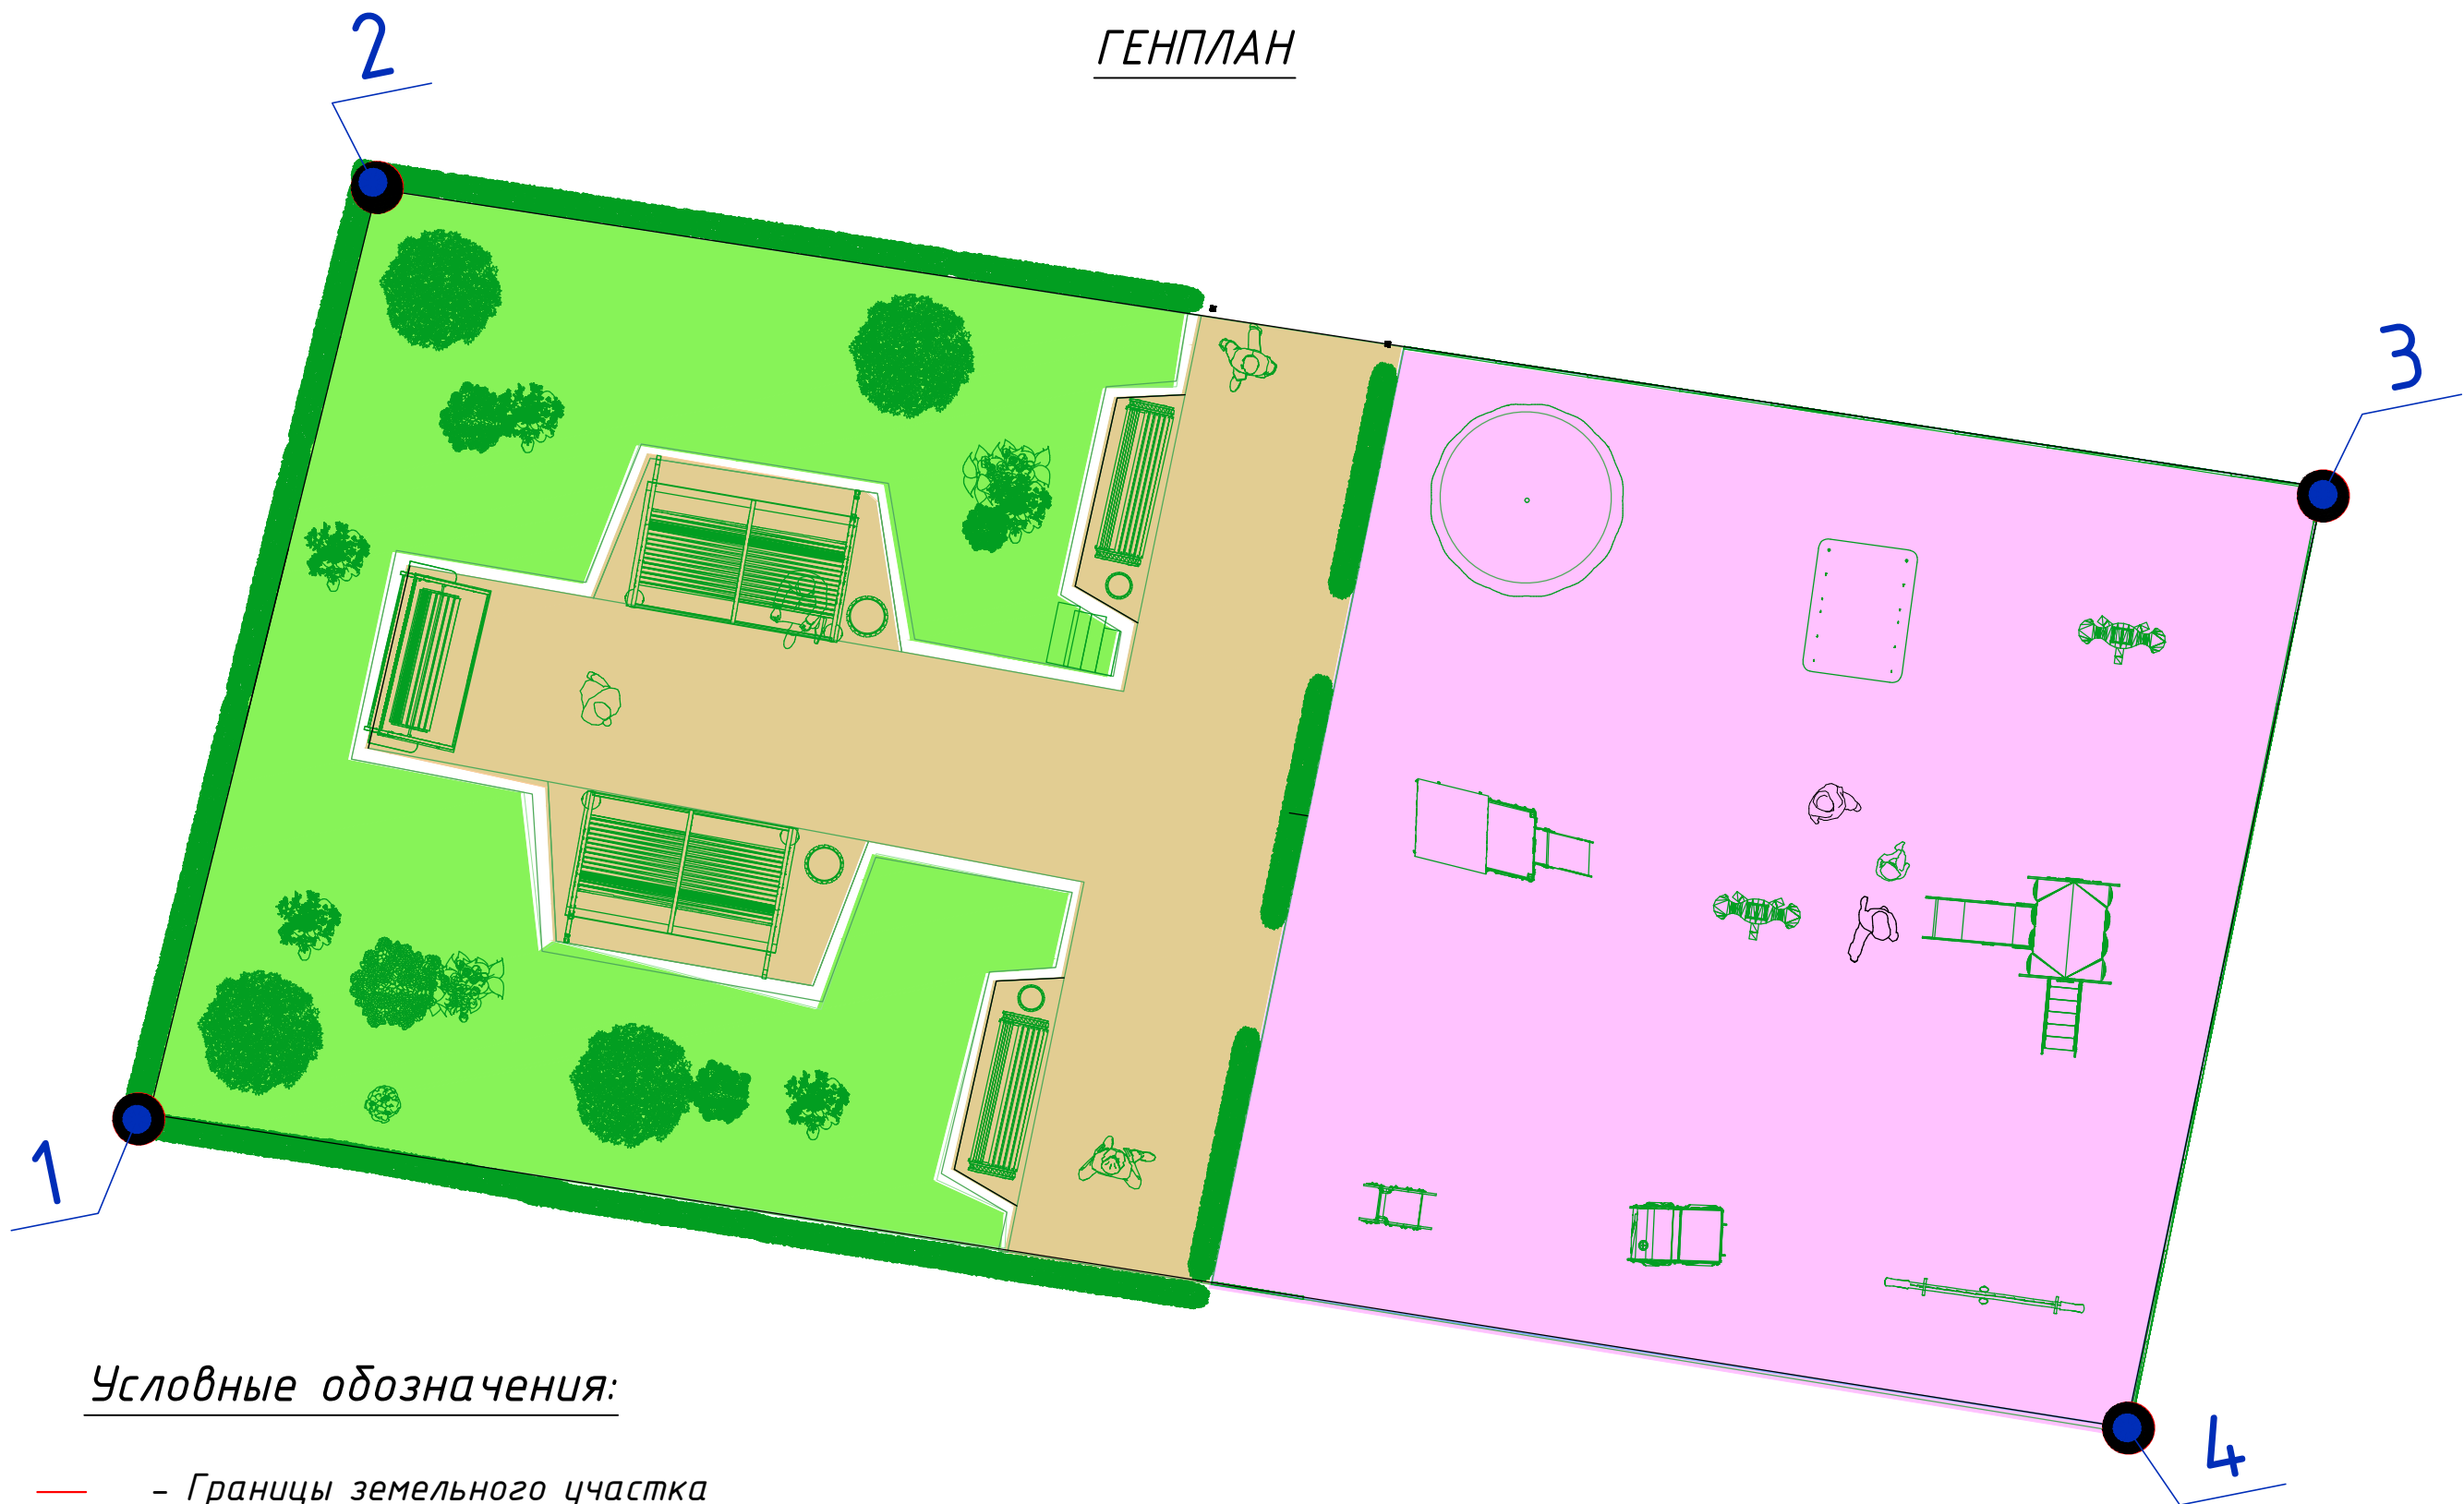


Условные обозначения:

- - Границы земельного участка
- - Газон
- - Тротуарная плитка
- - Детская площадка

						Сквер в с.Ерси,расположенный по адресу:Республика Дагестан,Табасаранский район,с.Ерси, ул.Воськой магал, 28а			
Изм.	Кол.уч.	Лист	№ док	Подп.	Дата	Дизайн-проект	Стадия	Лист	Листов
							ПП	13	1
Исполн.						г. Альметьевск			

Согласовано					Взам. инв. №	
Подпись и дата					Инв. № подл.	

Разбивочный план

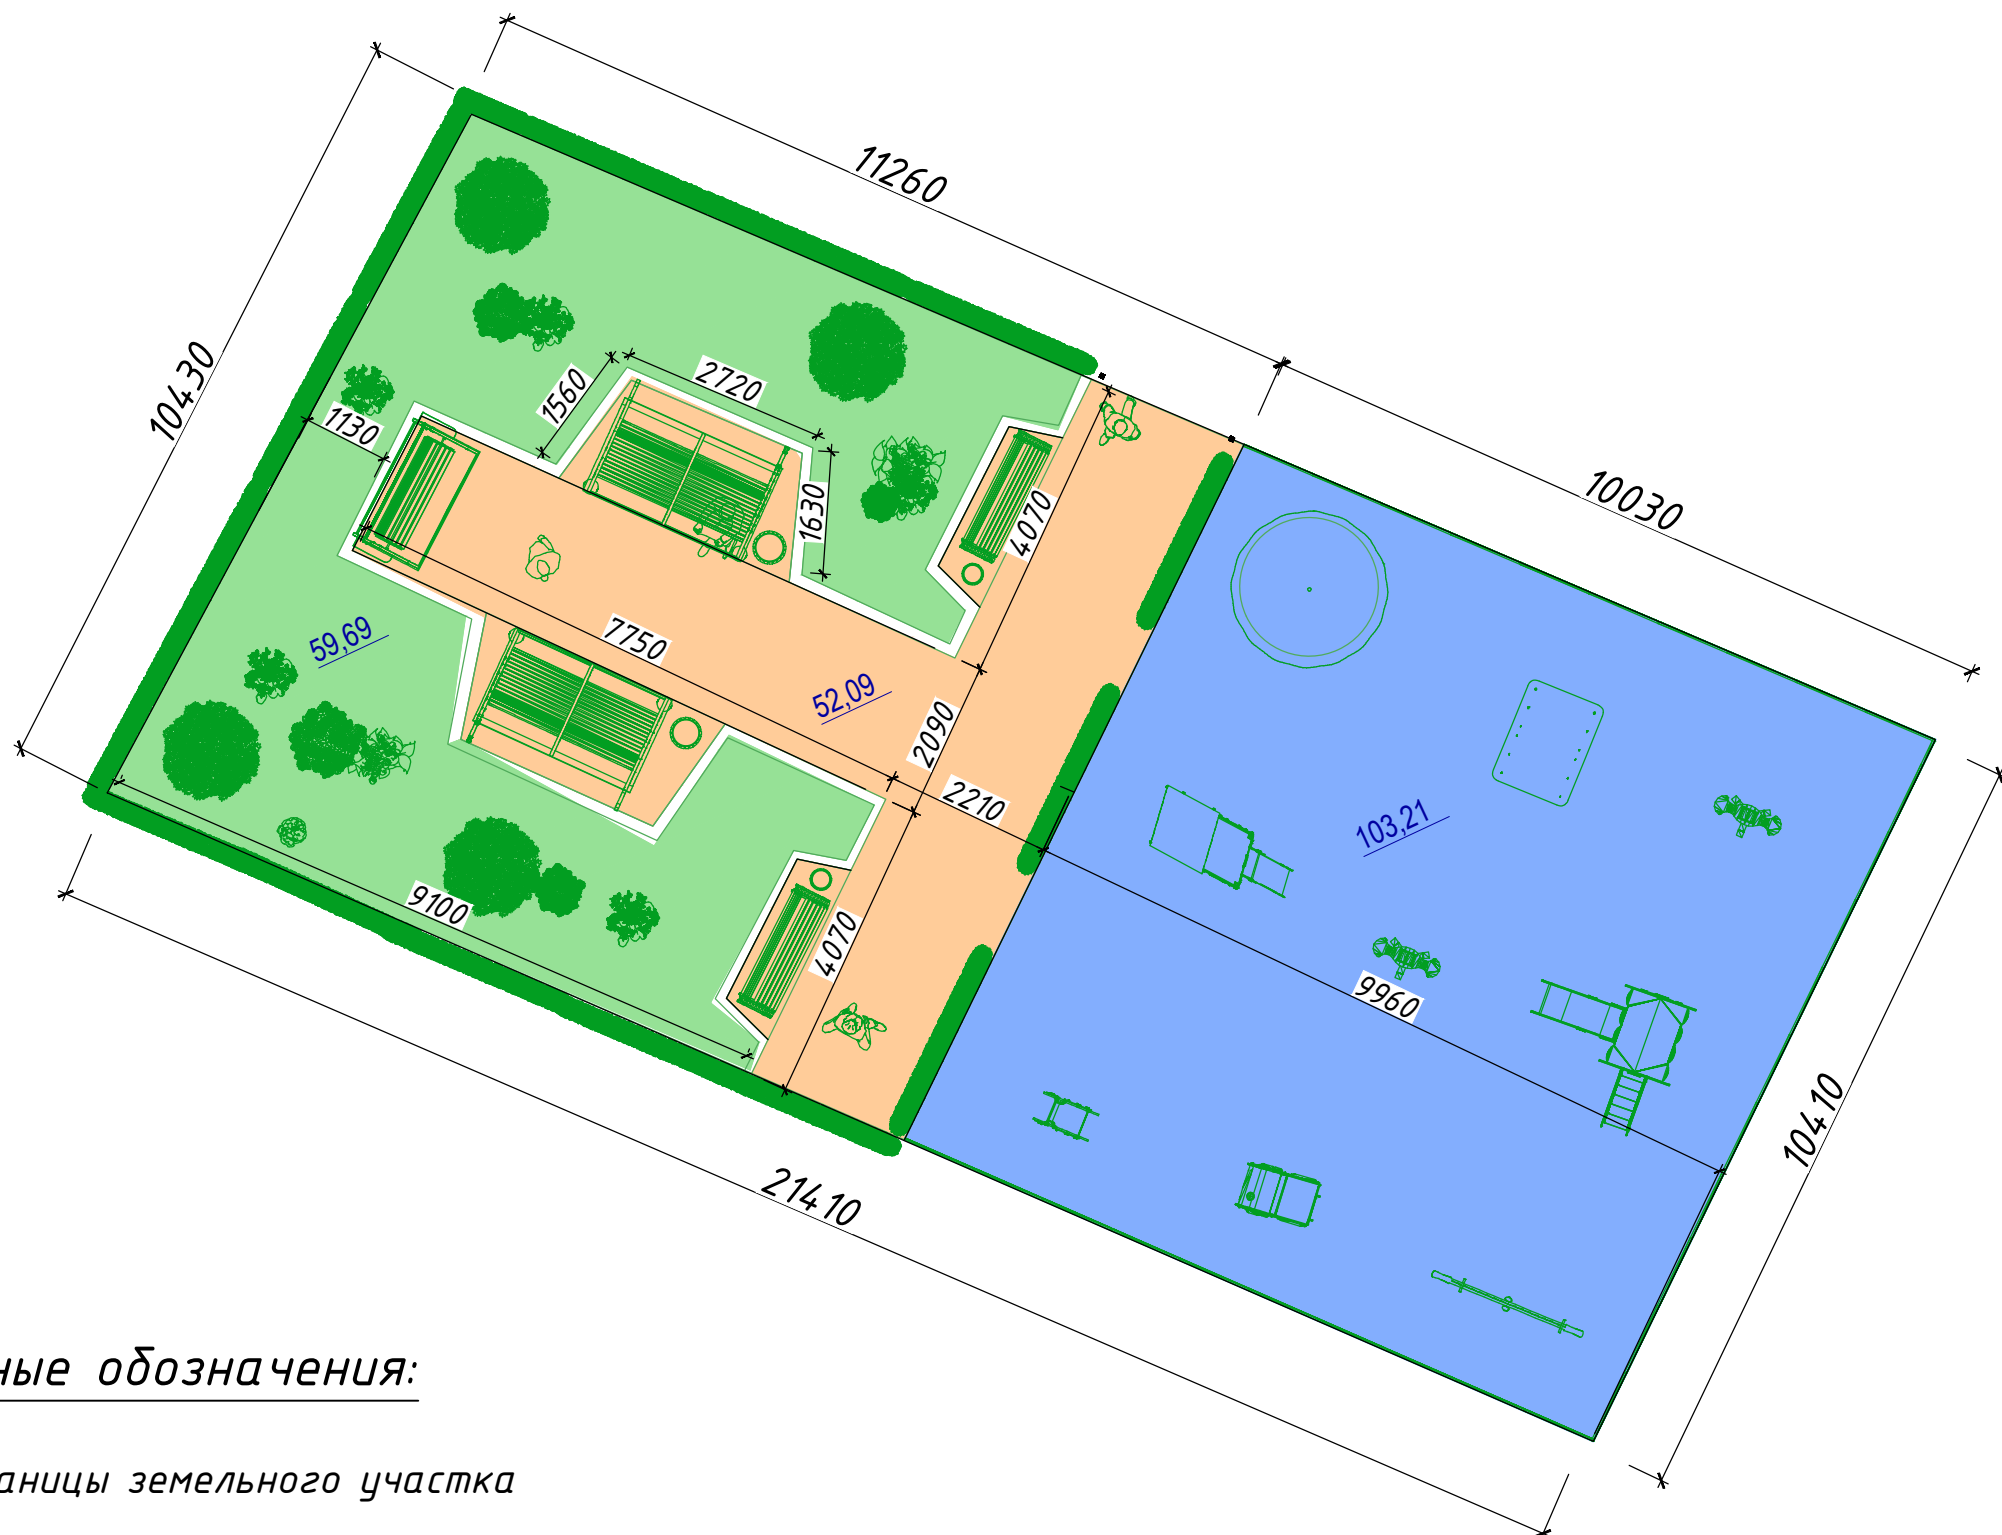

Условные обозначения:

- - Границы земельного участка
- Газон
- Тротуарная плитка
- Детская площадка

						Сквер в с.Ерси,расположенный по адресу:Республика Дагестан,Табасаранский район,с.Ерси, ул.Воськой магал, 28а			
Изм.	Кол.уч.	Лист	№ док	Подп.	Дата	Дизайн-проект	Стадия	Лист	Листов
							ПП	14	1
Исполн.						г. Альметьевск			

Согласовано					Взам. инв. №	
Подпись и дата					Инв. № подл.	

Спецификация объектов детской площадки

Поз.	Наименование	Тип	Количество, шт.	Примечание
1	Качели висячие		1	
2	Песочница		1	
3	Горка		1	
4	Качели на пружинке		1	
5	Карусель		1	

Спецификация строительных и отделочных работ

Поз.	Наименование	Тип	Количество, шт.	Примечание
2	Бордюр тротуарный		130	
3	Ограждение металлическое		70	

Спецификация малых архитектурных форм

Поз.	Наименование	Тип	Количество, шт.	Примечание
1	Скамья парковая		5	
2	Урна		5	
3	Светильник стальной		6	

ТЭП

Поз.	Наименование	Тип	Площадь покрытия, м ²	Примечание
1	Газон партерный		59.00	
2	Тротуарная плитка		52.00	
3	Детская площадка		103.00	


Согласовано

Взам. инв. №

Подпись и дата



Инв. № подл.

Изм.	Кол.уч.	Лист	№ док	Подп.	Дата	Сквер в с.Ерси,расположенный по адресу:Республика Дагестан,Табасаранский район,с.Ерси, ул.Воськой магал, 28а
						Стадия
						Лист
						Листов
						ПП
						15
						1
Исполн.						г. Альметьевск

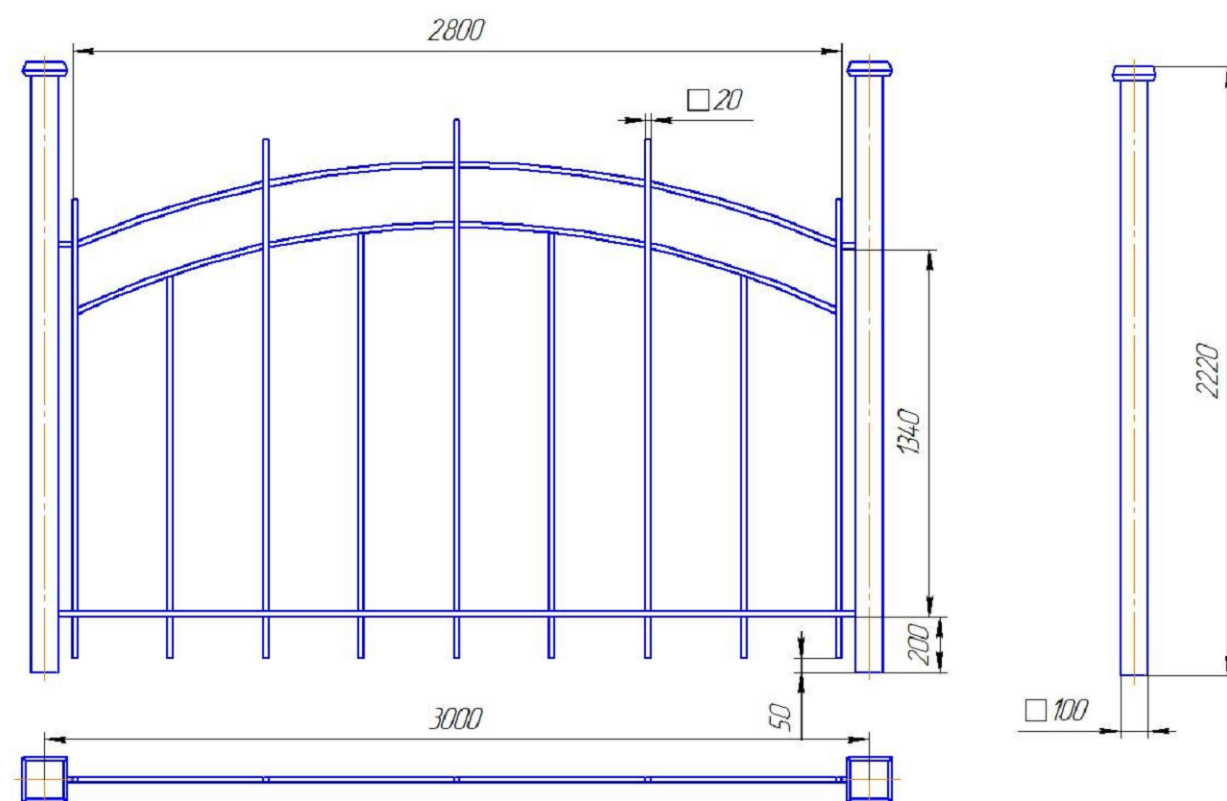

Примечания:

- Комплексное благоустройство площадок включает:
 - 1.1 Твердые виды покрытия из бетонной плитки
 - 1.3 Сопряжения поверхности площадки с газоном
 - 1.4 Скамьи для отдыха
 - 1.5 Урны - по одной у каждой скамьи
 - 1.6 Осветительное оборудование.
- Рекомендуется применять, периметральное озеленение, одиночные посадки деревьев и кустарников, цветников, веритикальное и мобильное озеленение. Не допускать применения растений с ядовитыми ягодами.


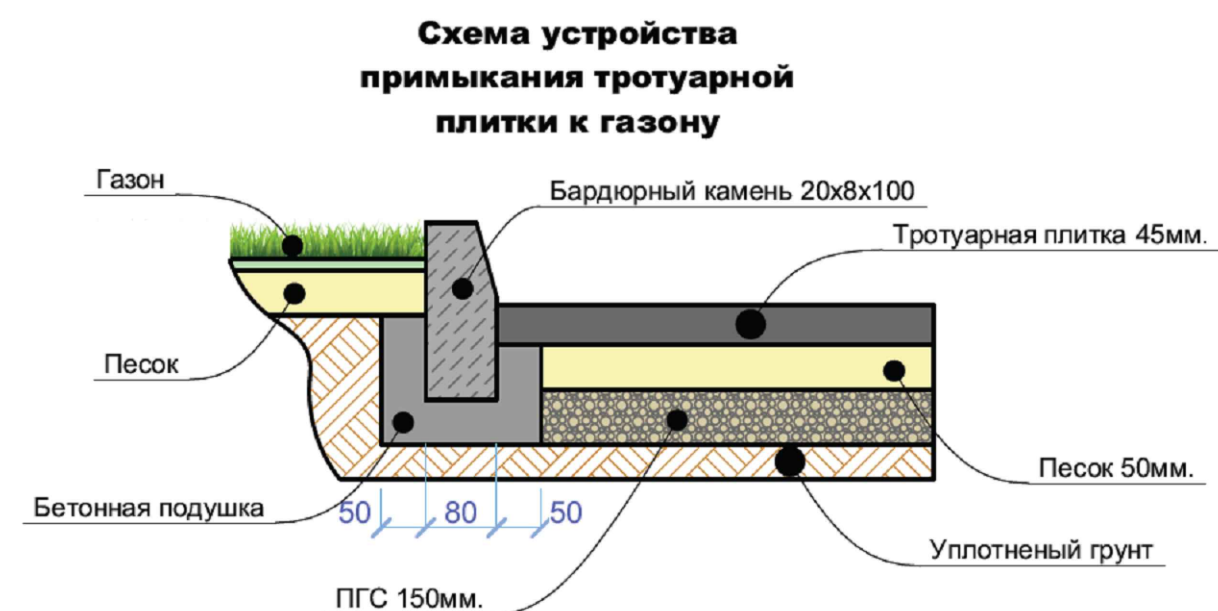
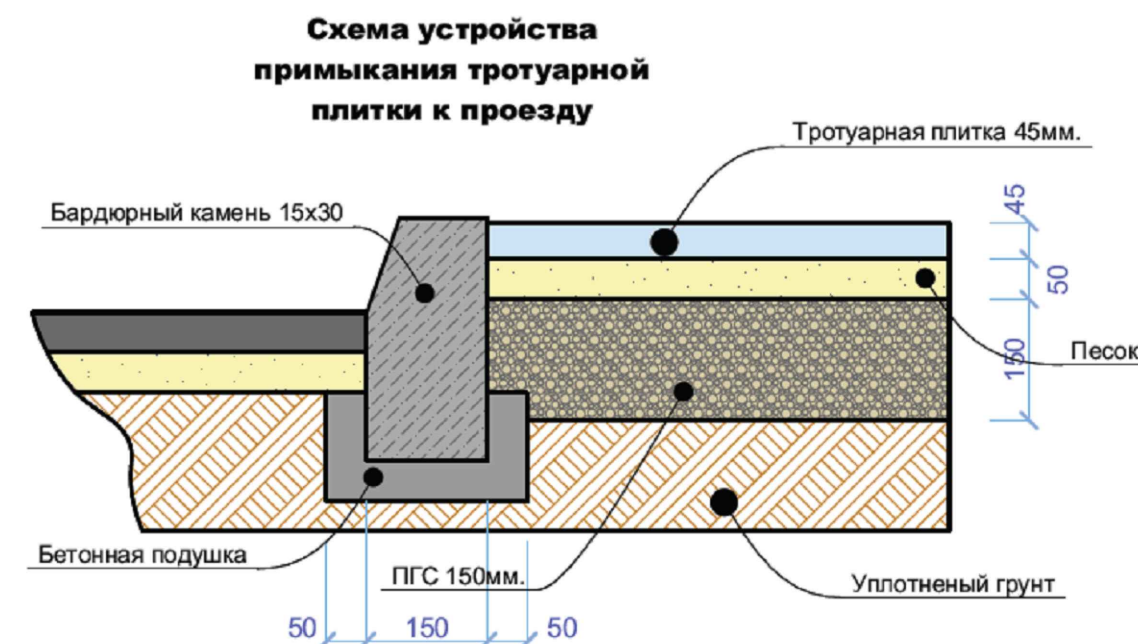


						Сквер в с.Ерси,расположенный по адресу:Республика Дагестан,Табасаранский район,с.Ерси, ул.Воськой магал, 28а			
Изм.	Кол.уч.	Лист	№ док	Подп.	Дата				
						Дизайн-проект	Стадия	Лист	Листов
							ПП	16	1
							г. Альметьевск		
Исполн.									

		Согласовано			
Инв. № подл.	Подпись и дата	Взам. инв. №			



						Сквер в с.Ерси,расположенный по адресу:Республика Дагестан,Табасаранский район,с.Ерси, ул.Воськой магал, 28а			
Изм.	Кол.уч.	Лист	№ док	Подп.	Дата				
						Дизайн-проект	Стадия	Лист	Листов
							ПП	17	1
						Исполн.	г. Альметьевск		

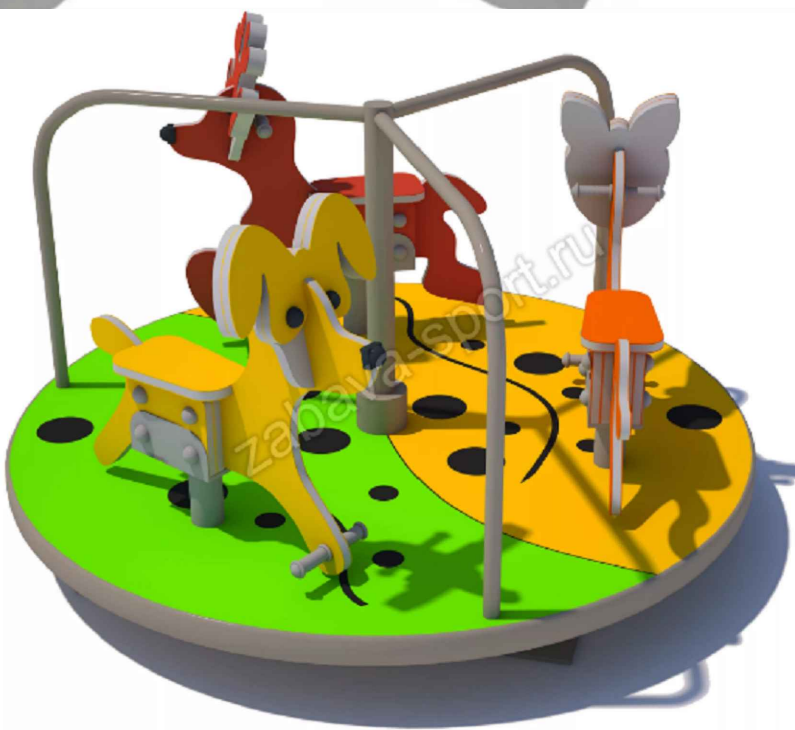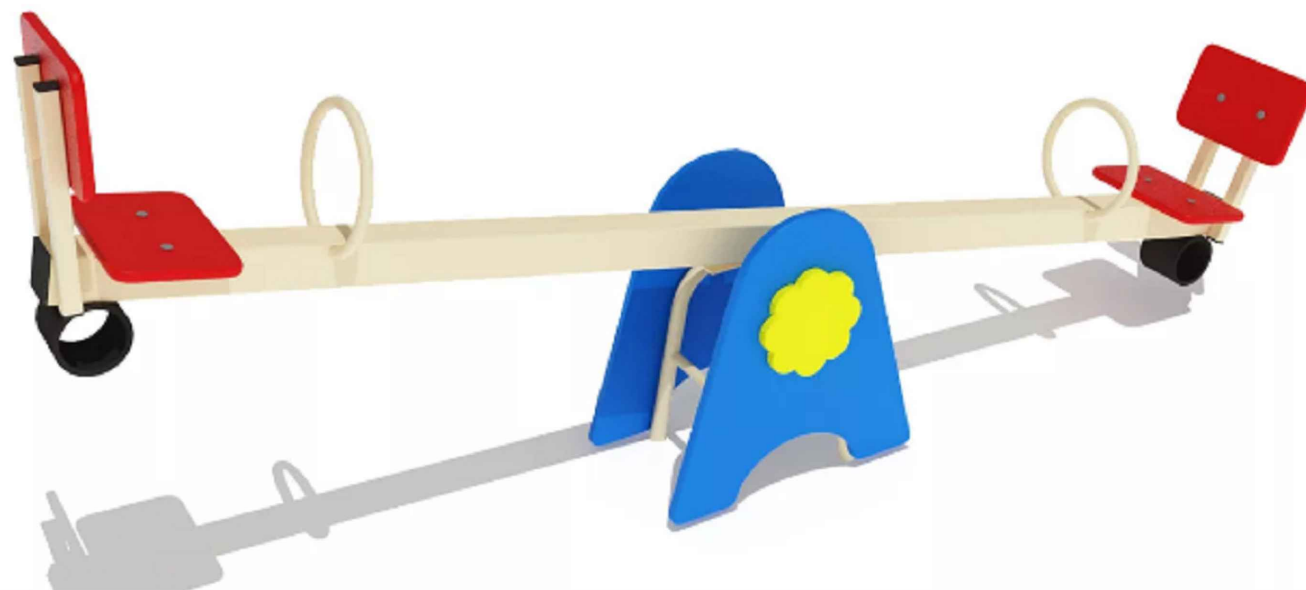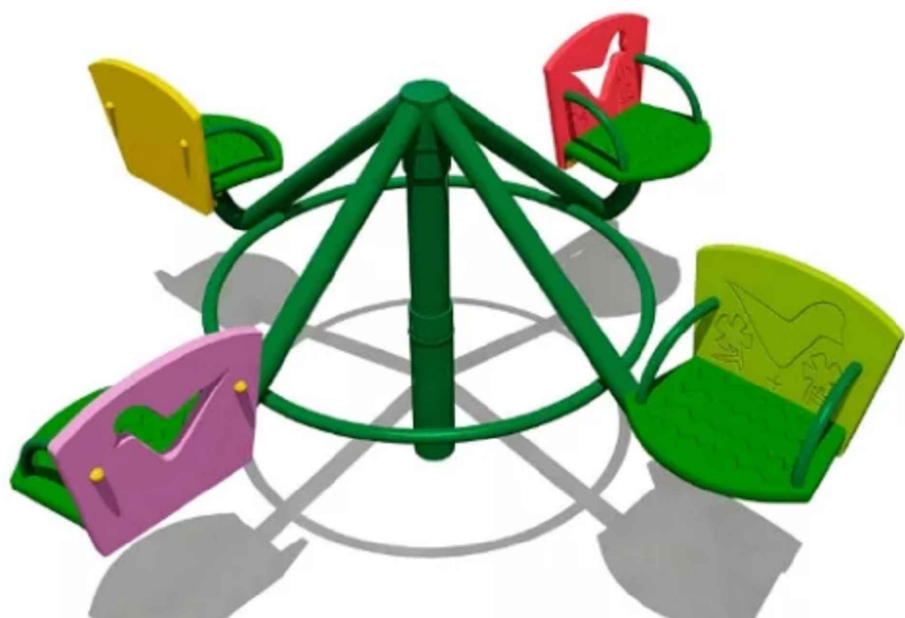

						Сквер в с.Ерси, расположенный по адресу: Республика Дагестан, Табасаранский район, с.Ерси, ул.Воськой магал, 28а			
Изм.	Кол.уч.	Лист	№ док	Подп.	Дата				
						Дизайн-проект	Стадия	Лист	Листов
							ПП	18	1
Исполн.						г. Альметьевск			

Согласовано									
Инв. № подл.	Подпись и дата	Взам. инв. №							

