Ведомость чертежей

Лист	Наименование	Примечание
	Титульный лист	
1	Содержание	
2	Пояснительная записка	
3	Фото существующего состояния территории	
4	Фото существующего состояния территории	
5	Фото существующего состояния территории	
6	Визуализация	
7	Визуализация	
8	Визуализация	
9	Визуализация	
10	Визуализация	
11	Визуализация	
12	Визуализация	
13	Ситуационный план	
14	Генплан	
15	Разбивочный план	
16	Спецификация	
17	Элементы ограждения,узлы	
18	Варианты МАФов	
19	Примеры исполнения малых архитектурных форм	
20	Детский развлекательный инвентарь. Примеры	

Согласовано

Взам. инв. №

Подпись и дата

Инв. № подл.

Общие указания

"Формирование комфортной городской среды"-это федеральный проект преследующий цель создания удобной,качественной и комфортной среды для жизни граждан. Участие в программе является прекрасной возможностью для активных и неравнодушных людей улучшить свою жизнь путем благоустройства дворов,скверов, общественных территорий.Условием программы является вовлечение граждан в благоустройстве дворовых,общественных территорий. И в целях принятия участия в конкурсном отборе на благоустройство мест массового предывания и отдыха населения в рамках реализации на территории Республики Дагестан приоритетного проекта "Формирование комфортной городской среды" основного направления стратегического развития Российской Федерации "ЖКХ и городская среда" Администрацией муниципального района " Табасаранский район" принято решение о разработке дизайн- проекта по благоустройству территории общего пользования в с.Гюхряг, ул. Кольцевая, 60а.
По состоянию на июль 2021 года территория не благоустроена, отсутствуют условия для отдыха и комфортного времяпровождения жителе села, а также нет зоны отдыха и развития для детей школьного и дошкольного возраста.

Общие указания

1. Создание комфортной и благоприятной среды проживания граждан;
2. Создания условий для отдыха жителей села;
3. Организация условий для игр детей;
4. Организация уличного освещения;

Пути достижения поставленных целей

1. Обеспечение уличного освещения территорий;
2. Создание тротуаров и организация мест отдыха для граждан;
3. Устройство озеленения: деревья лиственные и хвойные многолетние,цветы парковые;
4. Устройство ограждений вокруг участка;
5. Установка малых архитектурных форм для комфортного отдыха населения;
6. Организация детской игровой площадки

Изм.	Кол.уч.	Лист	№док	Подп.	Дата	Сквер в с.Гюхраг, расположенный по адресу:Республика Дагестан,Табасаранский район,с.Гюхряг, ул.Кольцевая, 60а		
						Дизайн-проект	Стадия	Лист	Листов
							ПП	1	1
Исполн.									

Формат А3

ФОТО СУЩЕСТВУЮЩЕГО СОСТОЯНИЯ ТЕРРИТОРИИ

Согласовано

Взам. инв. №

Подпись и дата

Инв. № подл.

Изм.	Кол.уч.	Лист	№док	Подп.	Дата	Сквер в с.Гюхраг, расположенный по адресу:Республика Дагестан,Табасаранский район,с.Гюхряг, ул.Кольцевая, 60а			
						Дизайн-проект	Стадия	Лист	Листов
							ПП	2	1
Исполн.									

Формат А3

ФОТО СУЩЕСТВУЮЩЕГО СОСТОЯНИЯ ТЕРРИТОРИИ

Согласовано

Взам. инв. №

Подпись и дата

Инв. № подл.

Изм.	Кол.уч.	Лист	№ док	Подп.	Дата	Сквер в с.Гюхраг, расположенный по адресу:Республика Дагестан,Табасаранский район,с.Гюхряг, ул.Кольцевая, 60а			
						Дизайн-проект	Стадия	Лист	Листов
							ПП	3	1
Исполн.									

Формат А3

ФОТО СУЩЕСТВУЮЩЕГО СОСТОЯНИЯ ТЕРРИТОРИИ

Согласовано

Взам. инв. №

Подпись и дата

Инв. № подл.

Изм.	Кол.уч.	Лист	№док	Подп.	Дата
Исполн.					

Сквер в с.Гюхраг, расположенный по адресу:Республика Дагестан,Табасаранский район,с.Гюхряг, ул.Кольцевая, 60а

Дизайн-проект	Стадия	Лист	Листов
	ПП	4	1

Формат А3

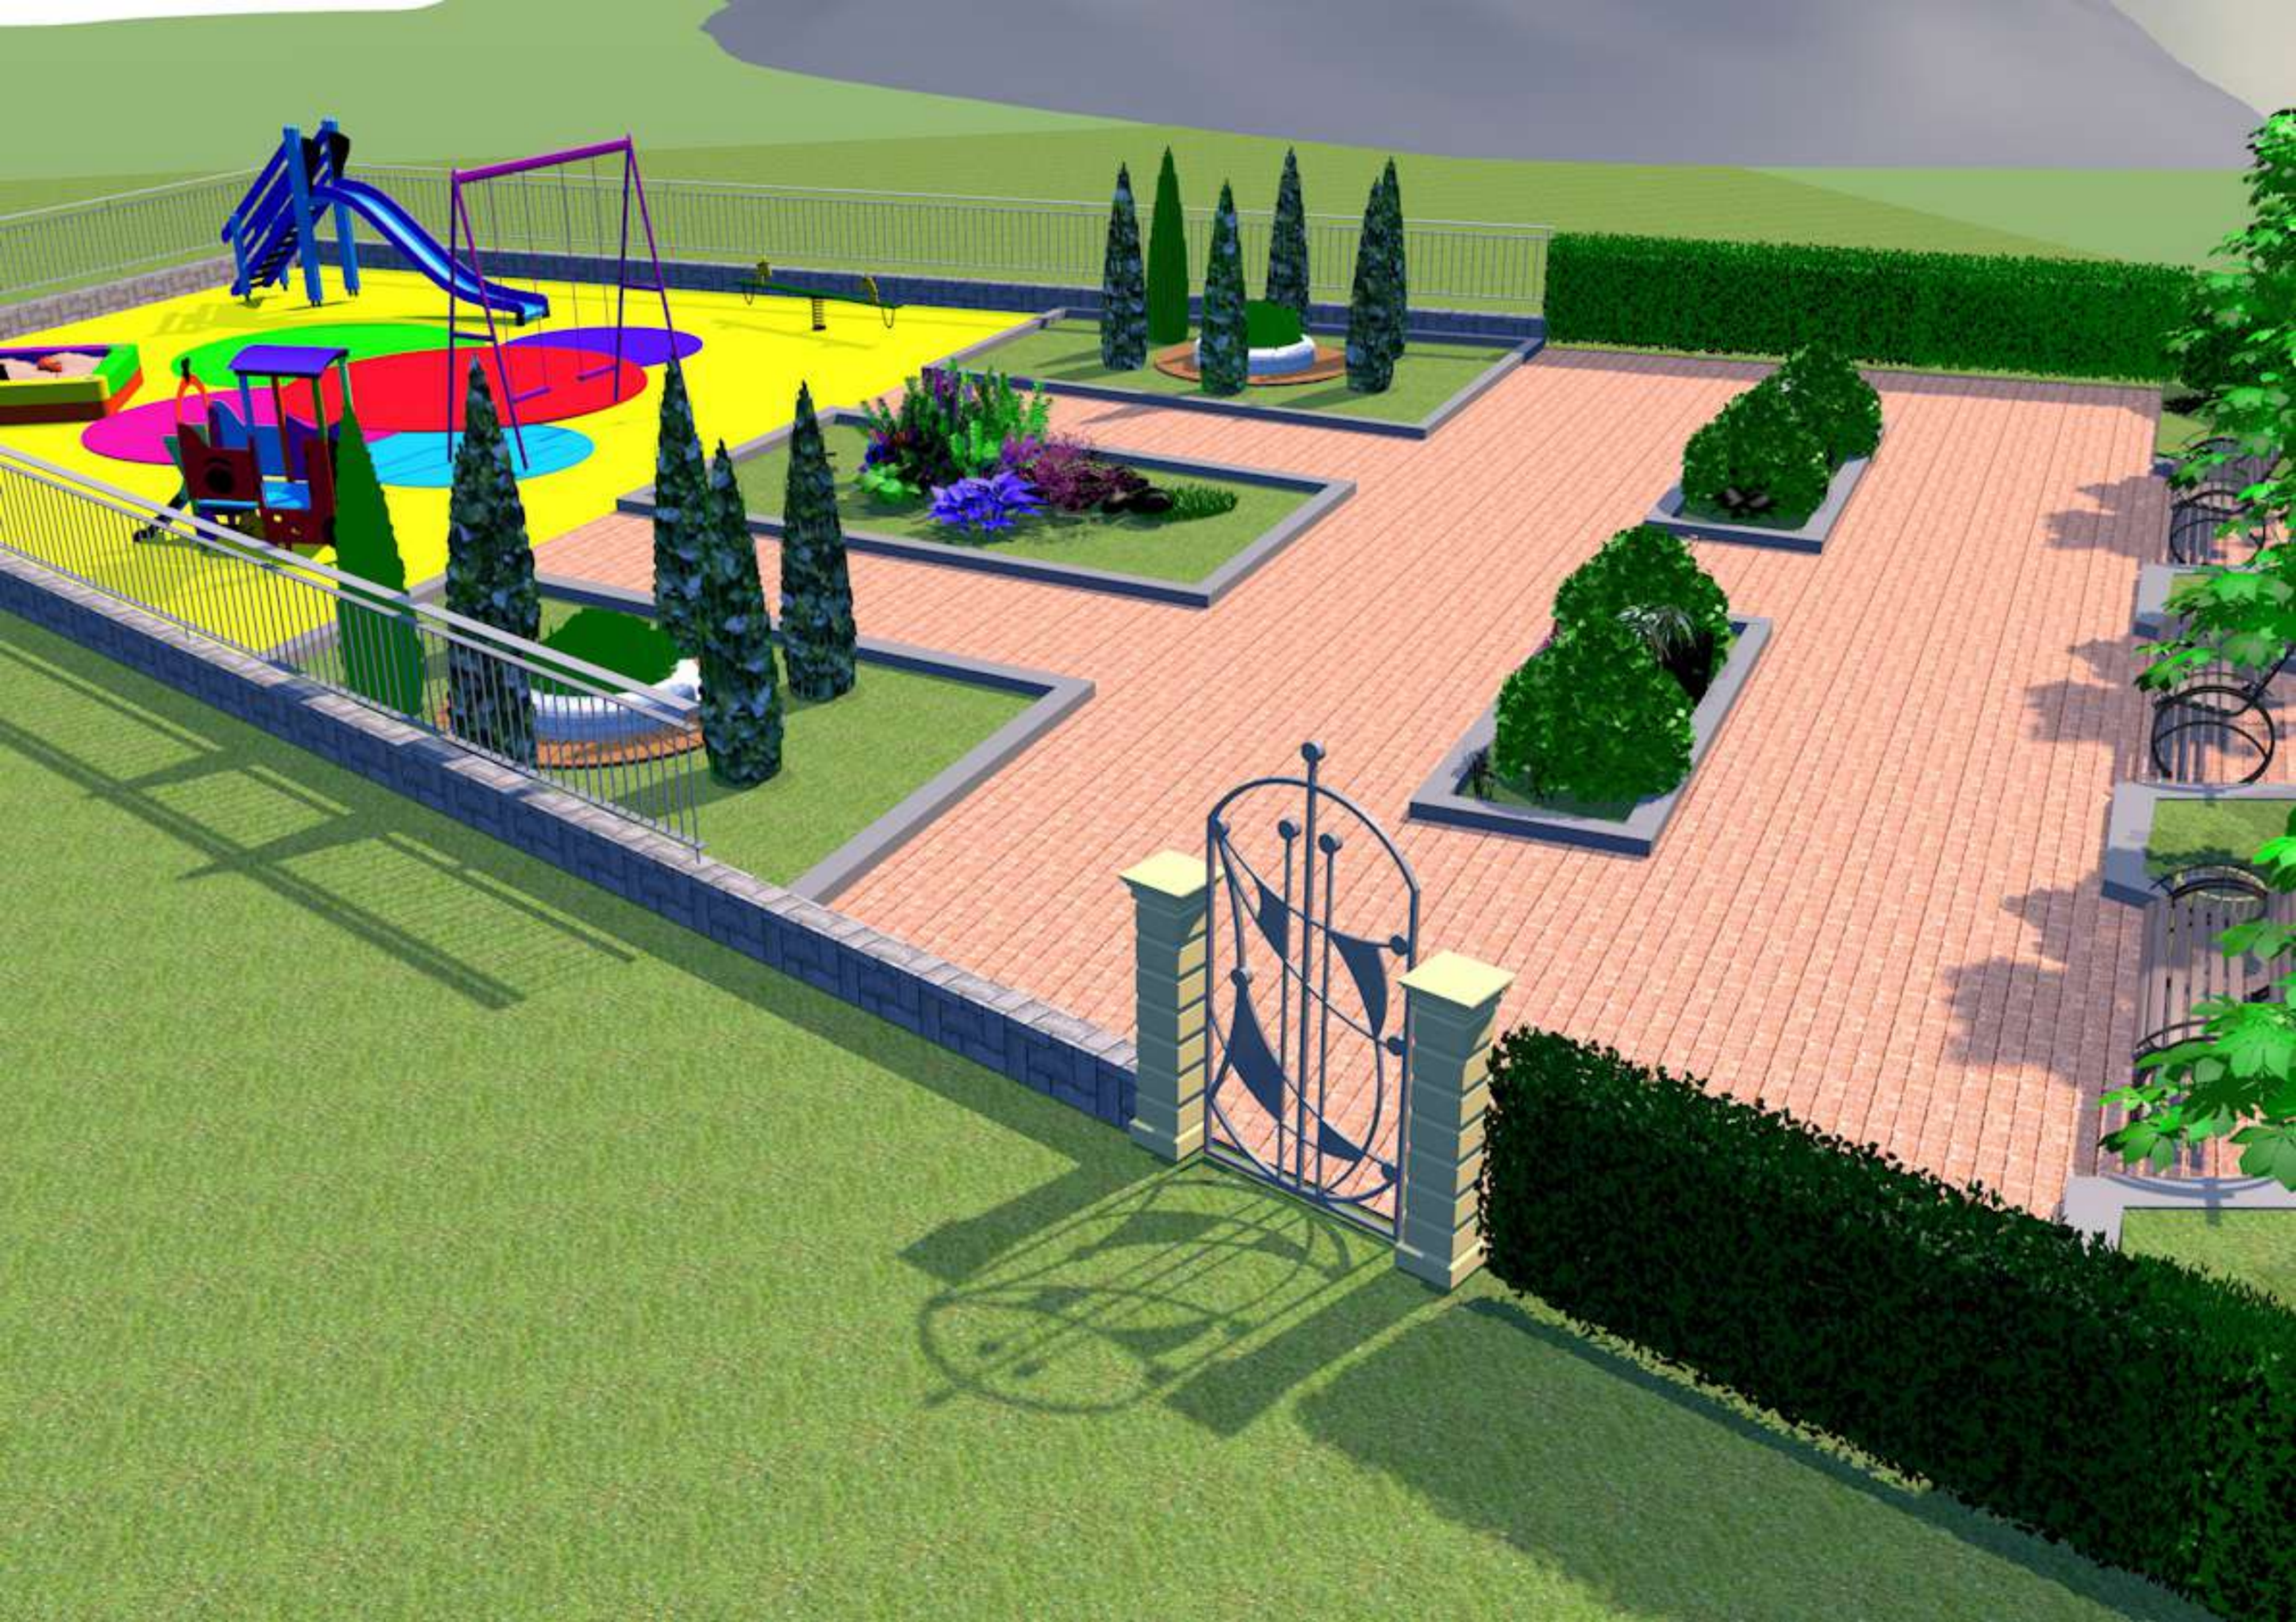

СИТУАЦИОННЫЙ ПЛАН

Условные обозначения:

— – Границы земельного участка

– Благоустраиваемая территория

Согласовано

Взам. инв. №

Подпись и дата

Инв. № подл.

Изм.	Кол.уч.	Лист	№док	Подп.	Дата
Исполн.					

Сквер в с.Гюхраг, расположенный по адресу:Республика Дагестан,Табасаранский район,с.Гюхряг, ул.Кольцевая, 60а

Дизайн-проект	Стадия	Лист	Листов
	ПП	13	1

Формат А3

ГЕНПЛАН

Условные обозначения:

— Границы земельного участка

– Газон

– Тратуарная плитка

– Детская площадка

Согласовано

Взам. инв. №

Подпись и дата

Инв. № подл.

Изм.	Кол.уч.	Лист	№док	Подп.	Дата	
						Сквер в с.Гюхраг, расположенный по адресу:Республика Дагестан,Табасаранский район,с.Гюхряг, ул.Кольцевая, 60а
						Дизайн-проект
Исполн.						

Стадия	Лист	Листов
ПП	14	1

Формат А3

Разбивочный план

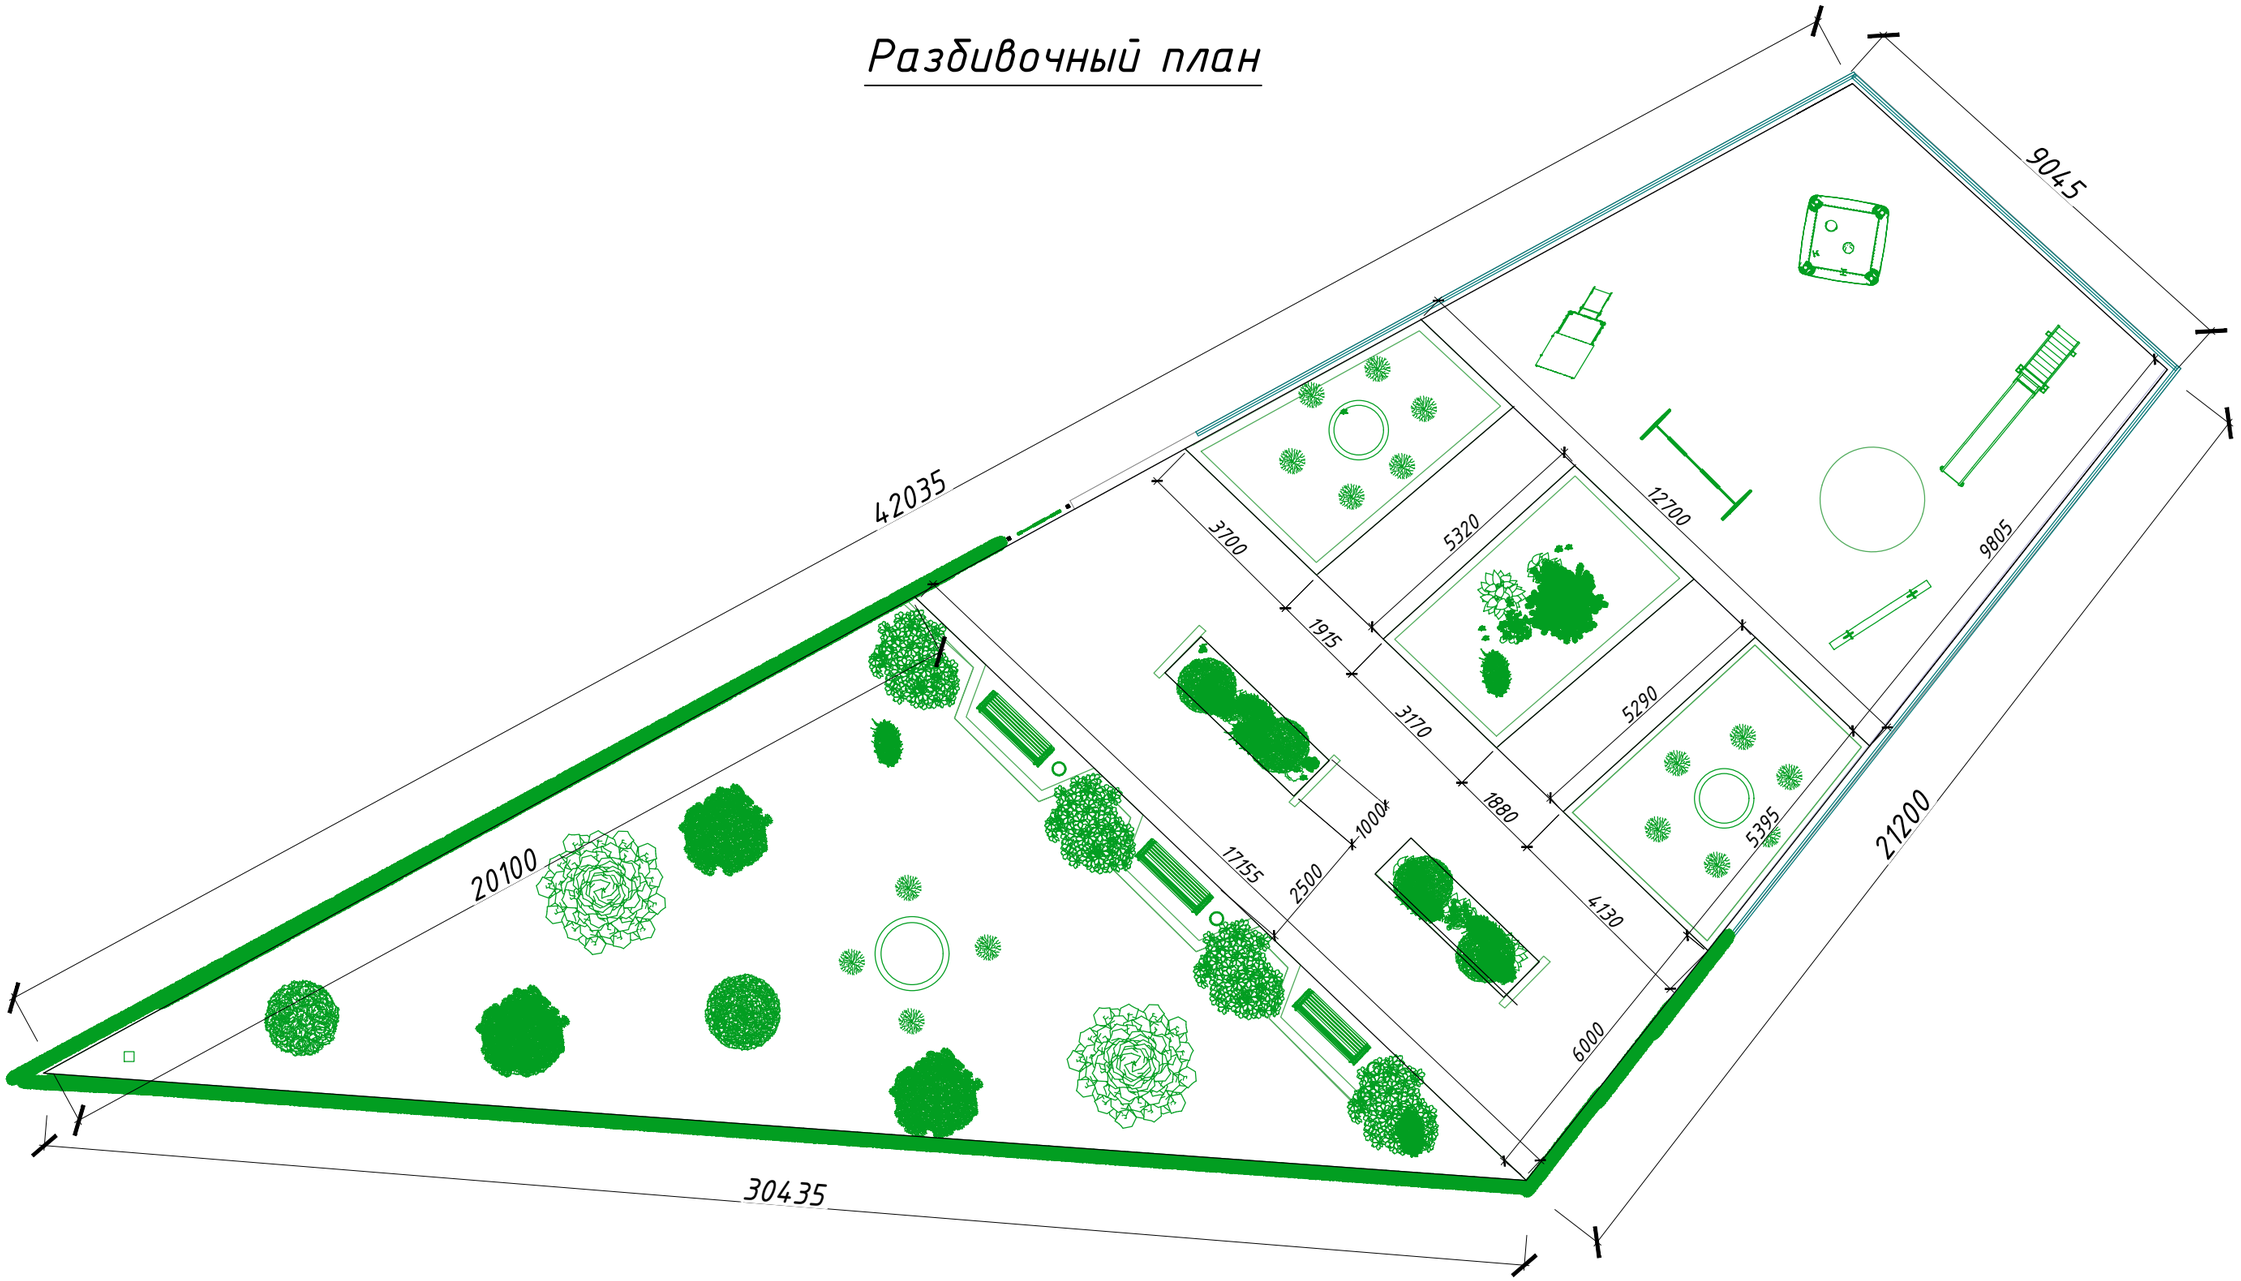

ТЭП

Поз.	Наименование	Тип	Площадь покрытия, м^2	Примечание
1	Газон партерный		150.00	
2	Тротуарная плитка		75.00	
3	Детская площадка		103.00	

Изм.	Кол.уч.	Лист	№док	Подп.	Дата
Исполн.					

Сквер в с.Гюхраг, расположенный по адресу:Республика Дагестан,Табасаранский район,с.Гюхряг, ул.Кольцевая, 60а

Дизайн-проект

Стадия	Лист	Листов
ПП	15	1

Формат А3

Согласовано

Взам. инв. №

Подпись и дата

Инв. № подл.

Спецификация объектов детской площадки

Поз.	Наименование	Тип	Количество, шт.	Примечание
1	Качели висячие		1	
2	Песочница		1	
3	Карусель		2	

Спецификация строительных и отделочных работ

Поз.	Наименование	Тип	Количество, п.м.	Примечание
1	Бордюр тротуарный		110 п.м.	
2	Ограждение металлическое		70п.м.	

Спецификация малых архитектурных форм

Поз.	Наименование	Тип	Количество, шт.	Примечание
1	Скамья парковая		3	
2	Урна		3	
3	Светильник стальной		5	

ТЭП

Поз.	Наименование	Тип	Площадь покрытия, $м^2$	Примечание
1	Газон партерный		150.00	
2	Тротуарная плитка		75.00	
3	Детская площадка		103.00	

Согласовано

Взам. инв. №

Подпись и дата

Инв. № подл.

Изм.	Кол.уч.	Лист	№док	Подп.	Дата
Исполн.					

Сквер в с.Гюхраг, расположенный по адресу:Республика Дагестан,Табасаранский район,с.Гюхряг, ул.Кольцевая, 60а

Дизайн-проект

Стадия	Лист	Листов
ПП	16	1

Формат А3

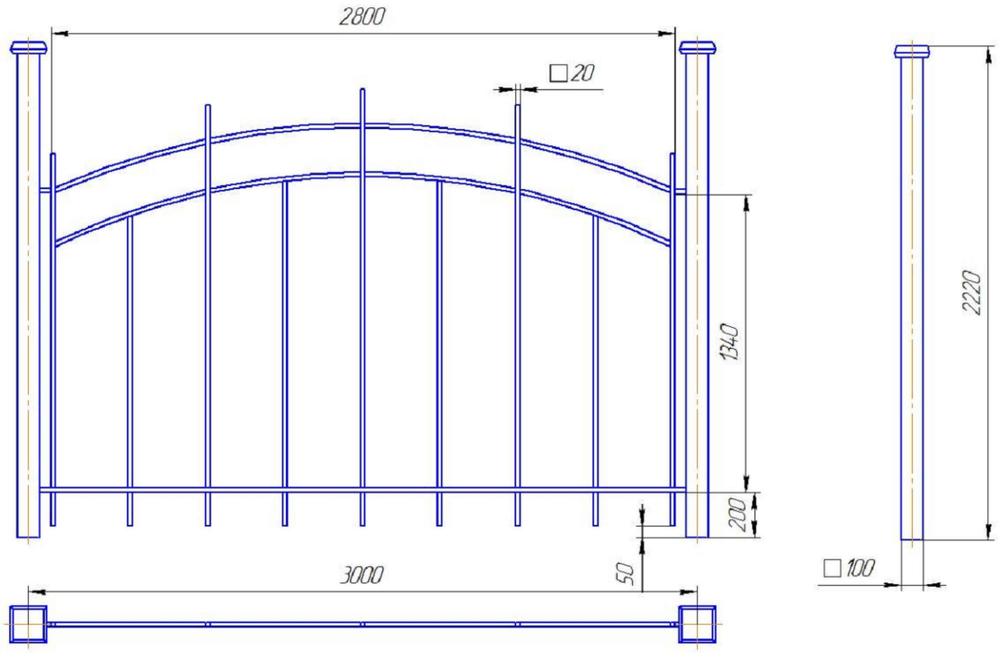

Схема устройства примыкания тротуарной плитки к проезду

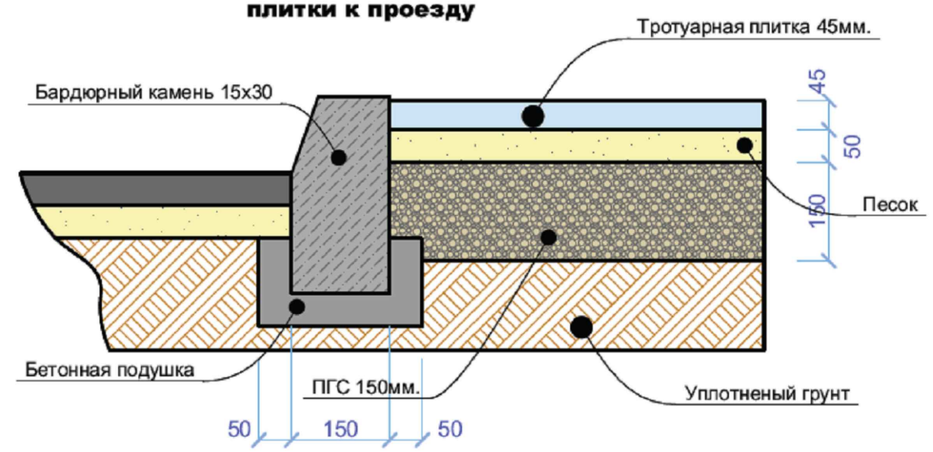

Схема устройства примыкания тротуарной плитки к газону

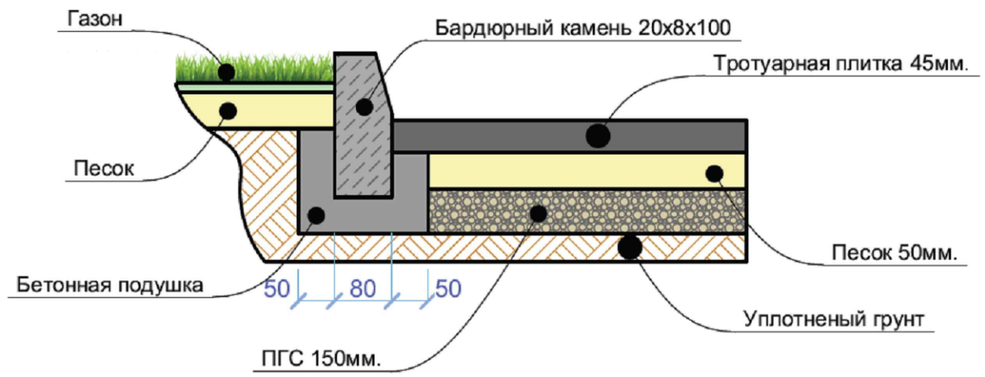

Примечания:

1. Комплексное благоустройство площадок включает:
   1.1 Твердые виды покрытия из бетонной плитки
   1.3 Сопряжения поверхности площадки с газоном
   1.4 Скамьи для отдыха
   1.5 Урны - по одной у каждой скамьи
   1.6 Осветительное оборудование.
2. Рекомендуется применять, периметральное озеленение, одиночные посадки деревьев и кустарников, цветников, веритикальное и мобильное озеленение. Не допускать применения растений с ядовитыми ягодами.

Согласовано

Взам. инв. №

Подпись и дата

Инв. № подл.

Изм.	Кол.уч.	Лист	№док	Подп.	Дата	Сквер в с.Гюхраг, расположенный по адресу:Республика Дагестан,Табасаранский район,с.Гюхряг, ул.Кольцевая, 60а			
						Дизайн-проект	Стадия	Лист	Листов
							ПП	17	1
Исполн.									

Формат А3

Согласовано

Взам. инв. №

Подпись и дата

Инв. № подл.

Изм.	Кол.уч.	Лист	№док	Подп.	Дата	Сквер в с.Гюхраг, расположенный по адресу:Республика Дагестан,Табасаранский район,с.Гюхряг, ул.Кольцевая, 60а			
						Дизайн-проект	Стадия	Лист	Листов
							ПП	18	1
Исполн.									

Формат А3

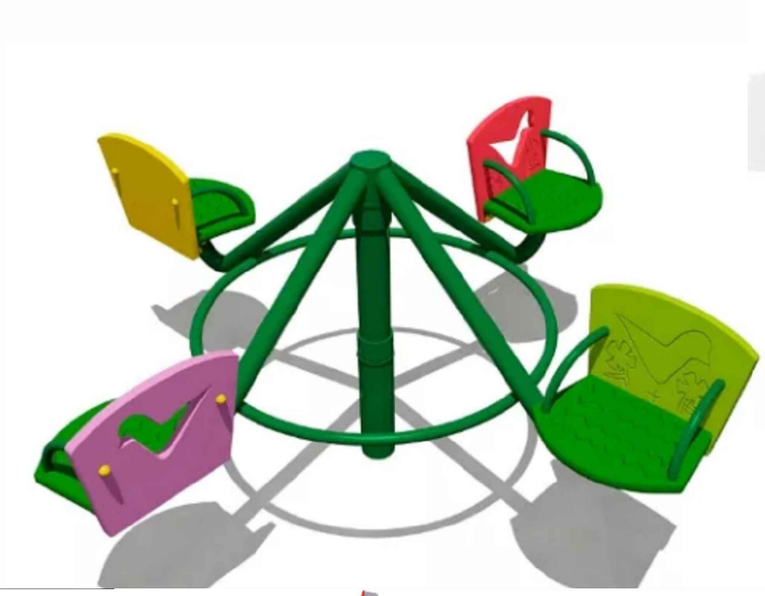

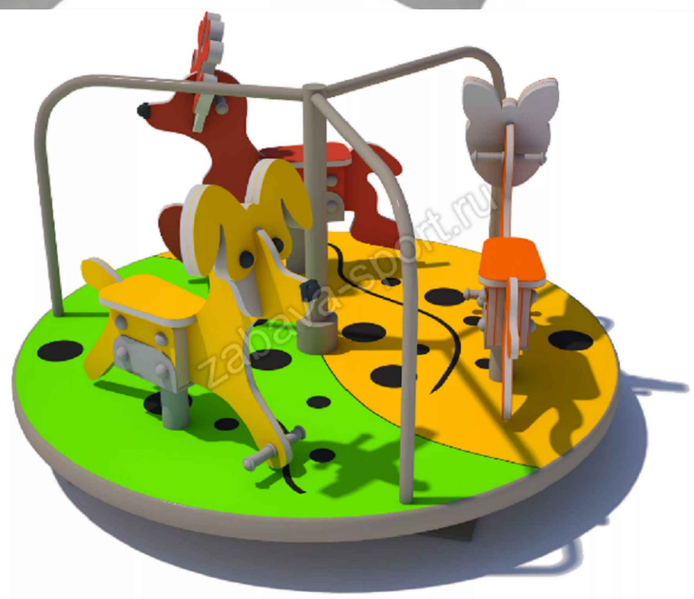

Согласовано

Взам. инв. №

Подпись и дата

Инв. № подл.

Изм.	Кол.уч.	Лист	№док	Подп.	Дата
Исполн.					

Сквер в с.Гюхраг, расположенный по адресу:Республика Дагестан,Табасаранский район,с.Гюхряг, ул.Кольцевая, 60а

Дизайн-проект

Стадия	Лист	Листов
ПП	19	1

Формат А3

Формат А3