



РЕСПУБЛИКА ДАГЕСТАН  
АДМИНИСТРАЦИЯ МУНИЦИПАЛЬНОГО РАЙОНА  
«ТАБАСАРАНСКИЙ РАЙОН»

ПОСТАНОВЛЕНИЕ

21.05.2026

№ 178

**О предварительном согласовании предоставления земельного участка**

Рассмотрев заявление Гусейновой Нергиз Алиэвсетовны о предварительном согласовании предоставления без проведения торгов земельного участка размером 216 кв.м., с прилагаемой на бумажном носителе схемой расположения земельного участка на кадастровом плане территории от 16.04.2026 г., в соответствии с подпунктом 6 пункта 2 статьи 39.3, статей 39.20, 39.15 Земельного кодекса Российской Федерации, администрация муниципального района «Табасаранский район» **постановляет:**

1. Предварительно согласовать Гусейновой Нергиз Алиэвсетовне, 01.08.1959 года рождения, место рождения: с. Хучни Табасаранского района Дагестанской АССР, паспорт: 82 03 854275, выдан 25.02.2005 г. Табасаранским РОВД Республики Дагестан, код подразделения: 052-037, зарегистрирована по адресу: Республика Дагестан, Табасаранский район, с. Хучни, ул. Октябрьская, д. 8, предоставление земельного участка без проведения торгов, площадью 216 кв.м., кадастровый квартал: 05:17:000001, отнесенный к категории земель – земли населенных пунктов, вид разрешенного использования – для индивидуального жилищного строительства (2.0), территориальная зона – Ж1 - зона индивидуальной жилой застройки, расположенного по адресу: Республика Дагестан, Табасаранский район, с. Хучни, на котором расположен жилой дом с кадастровым номером 05:17:000001:3851 площадью 56 кв.м., расположенный по адресу: Республика Дагестан, Табасаранский район, с. Хучни, ул. Октябрьская, принадлежащий на праве собственности Гусейновой Нергиз Алиэвсетовне от 26.11.2025 г. № 05:17:000001:3851-05/188/2025-1.

2. Образовать земельный участок на кадастровом плане территории, площадью 216 кв.м., кадастровый квартал: 05:17:000001, отнесенный к категории земель – земли населенных пунктов, вид разрешенного использования – для индивидуального жилищного строительства (2.0), территориальная зона – Ж1 - зона индивидуальной жилой застройки,

расположенного по адресу: Республика Дагестан, Табасаранский район, с. Хучни.

3. Предоставление испрашиваемого земельного участка осуществить при условии обеспечения Гусейновой Нергиз Алиэвсетовной работ по образованию земельного участка в соответствии с прилагаемой на бумажном носителе схемой расположения земельного участка на кадастровом плане территории.

4. Утвердить прилагаемую схему расположения земельного участка на кадастровом плане территории, образованного п.2 настоящего постановления, которая является неотъемлемой частью данного постановления.

5. Настоящее постановление обнародовать путем размещения на официальном сайте Администрации муниципального района «Табасаранский район» Республики Дагестан в информационно-телекоммуникационной сети «Интернет».

6. Контроль за исполнением настоящего постановления оставляю за собой.

**Врио главы**



**Р.С. Османов**

**Подготовил:**

Заместитель начальника отдела имущественных,  
земельных отношений, архитектуры,  
градостроительства и ЖКХ



Азизов М.Г.

**Согласовано:**

Руководитель аппарата администрации



Абдулжелилов А.А.

Начальник отдела имущественных,  
земельных отношений, архитектуры,  
градостроительства и ЖКХ



Меджидов А.М.

Начальник отдела делопроизводства,  
правовой и кадровой работы



Абдуселимов Р.А.

**Рассылка:**

Администрация

- 1

Отдел имущественных,  
земельных отношений, архитектуры,  
градостроительства и ЖКХ

- 2

Утверждена

*Постановление*

(наименование документа об утверждении, включая

*№ 2 «Шабасарьяевское поселение»*

наименования органов государственной власти или

органов местного самоуправления, принявших

решение об утверждении схемы или подписавших


схему и перераспределении земельных участков)



21.05.2012 № 178

### Схема расположения земельного участка или земельных участков на кадастровом плане территории

Условный номер земельного участка —		
(указывается в случае, если предусматривается образование двух и более земельных участков)		
Площадь земельного участка 215 м <sup>2</sup>		
(указывается проектная площадь образуемого земельного участка, вычисленная с использованием федеральной государственной географической информационной системы, обеспечивающей функционирование национальной системы пространственных данных, которой является федеральная государственная географическая информационная система "Единая цифровая платформа "Национальная система пространственных данных" (далее - информационная система), или иных технологических и программных средств с округлением до 1 квадратного метра. Указанное значение площади земельного участка может быть уточнено при проведении кадастровых работ не более чем на десять процентов)		
Обозначение характерных точек границ	Координаты, м	
	X	Y
1	2	3
1	104418,04	387771,80
2	104426,38	387772,91
3	104429,45	387773,47
4	104432,31	387772,89
5	104428,57	387782,20
6	104426,24	387786,48
7	104422,77	387788,83
8	104419,18	387789,21
9	104416,32	387785,03
10	104413,82	387778,94
11	104412,98	387774,05
12	104417,66	387774,71
1	104418,04	387771,80

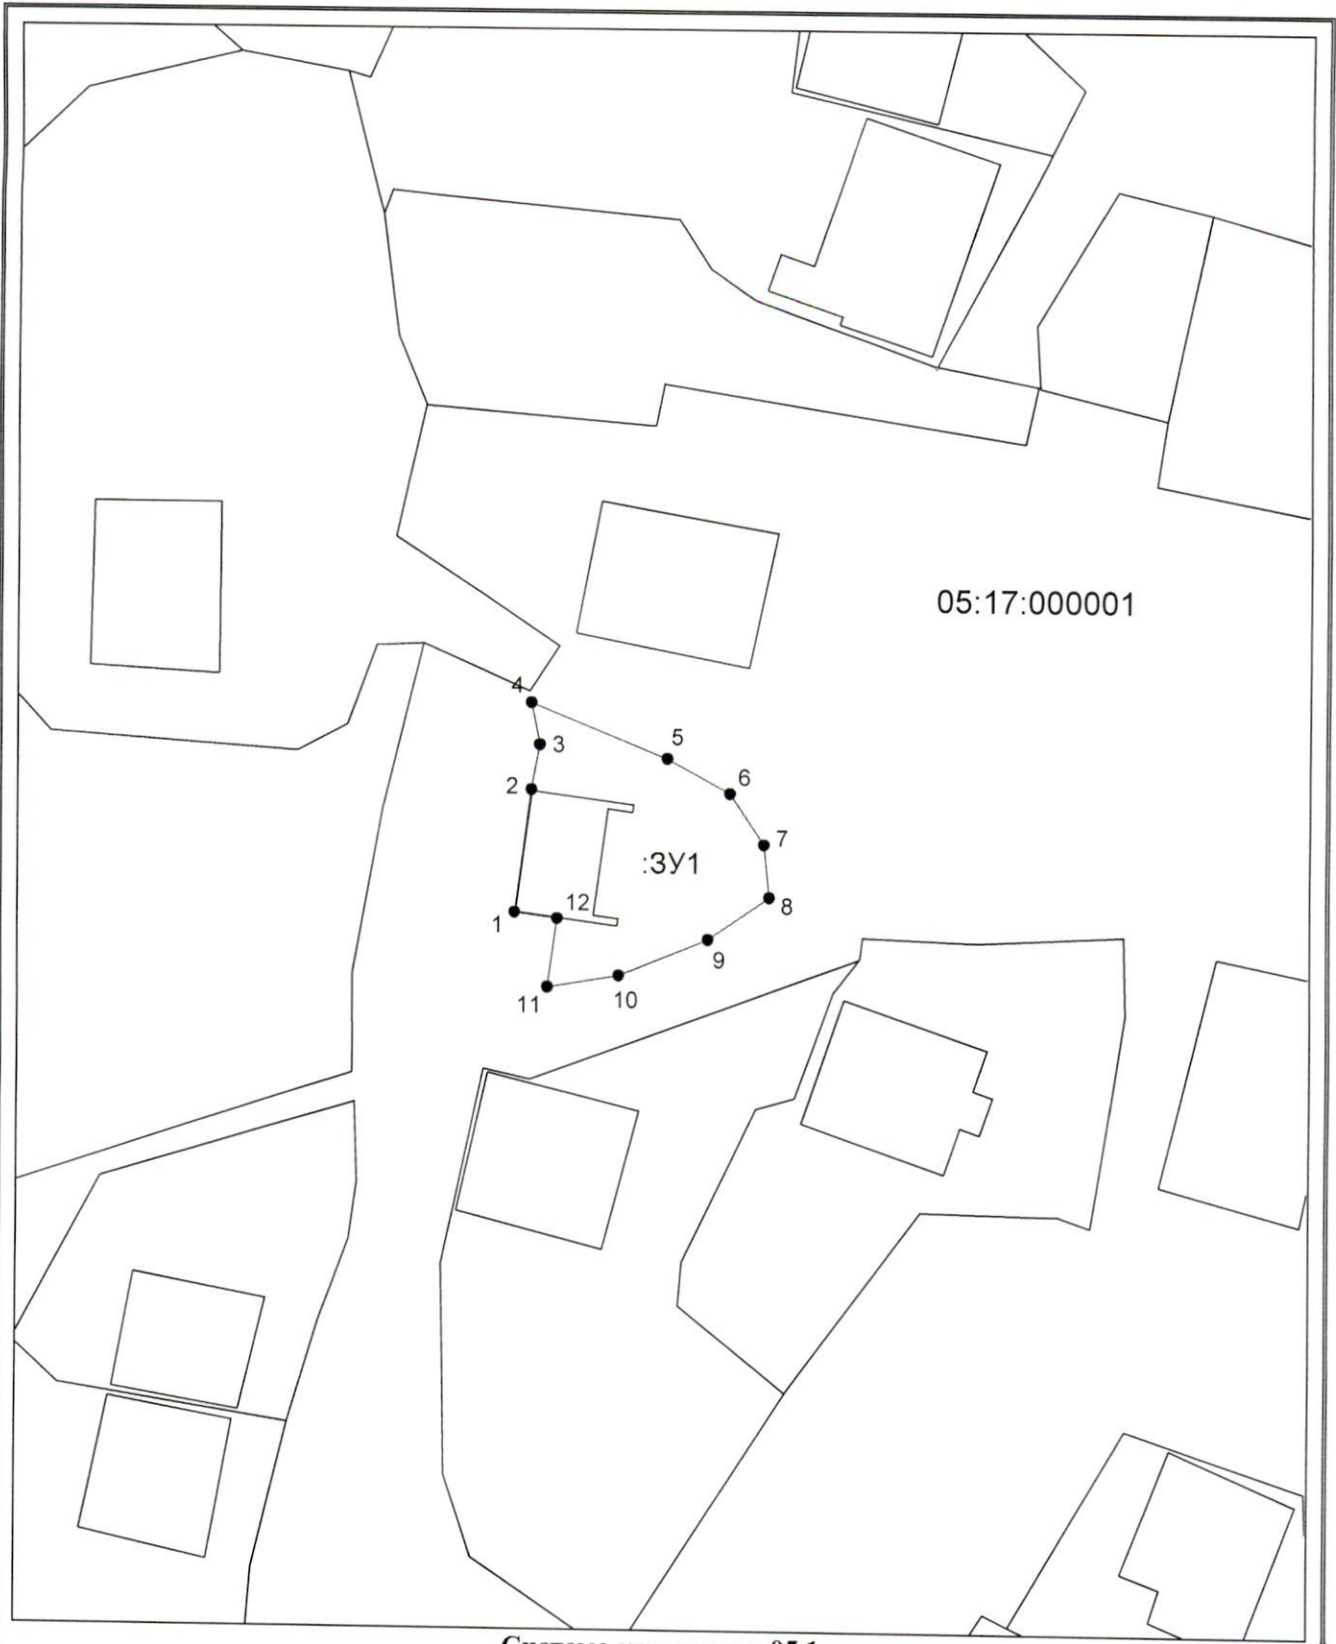

Система координат: 05.1  
 Масштаб 1:500

**Условные обозначения:**

- граница образуемого земельного участка,
- граница учтенного земельного участка,
- - - граница кадастрового квартала,
- — характерная точка границы земельного участка.